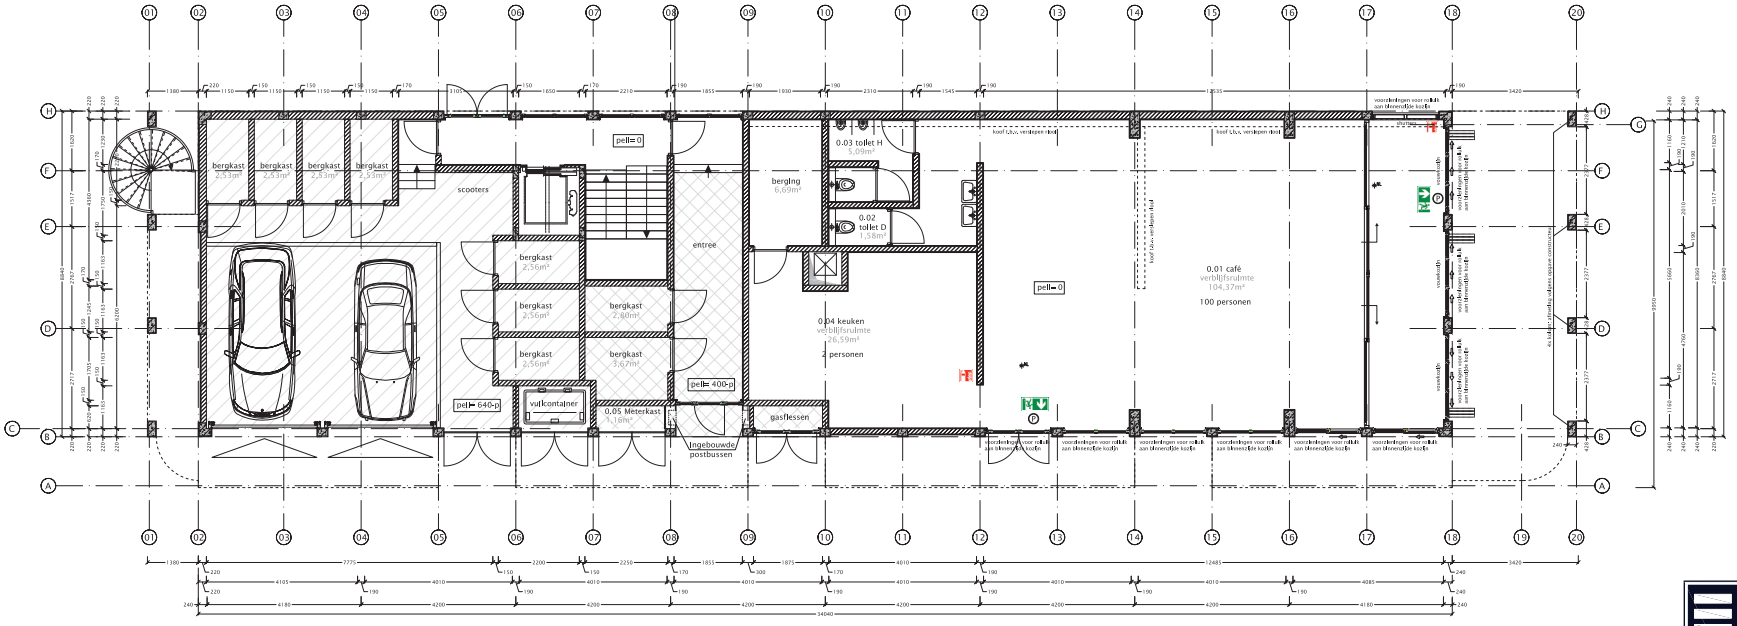

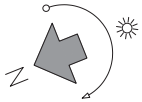

EDGE concepts

kreekpad 2
4463 AZ KATS

06 53 65 18 14
edwin@EDGEconcepts.nl

onderwerp:

ontwerp ten behoeve van een appartementen-complex met horeca te Willemstad

opdrachtgever:

DHC

werk: **Old Dutch**

dwg-code: **OV_OldDutch_02-01.dwg**

formaat: **A1**

schaal: **1:50**

origineel		**25-06-2021 EdJ**
wijziging:	**1**	**24-01-2022 EdJ**
	2	**29-04-2022 EdJ**
	3	**25-05-2022 EdJ**
	4	**23-06-2022 EdJ**
	5	**12-07-2022 EdJ**
	6	**20-10-2022 EdJ**
	7	**11-11-2022 EdJ**
	8	**01-02-2023 EdJ**
	9	**18-09-2023 EdJ**
	10	**18-01-2024 EdJ**

B-01 Begane grond