



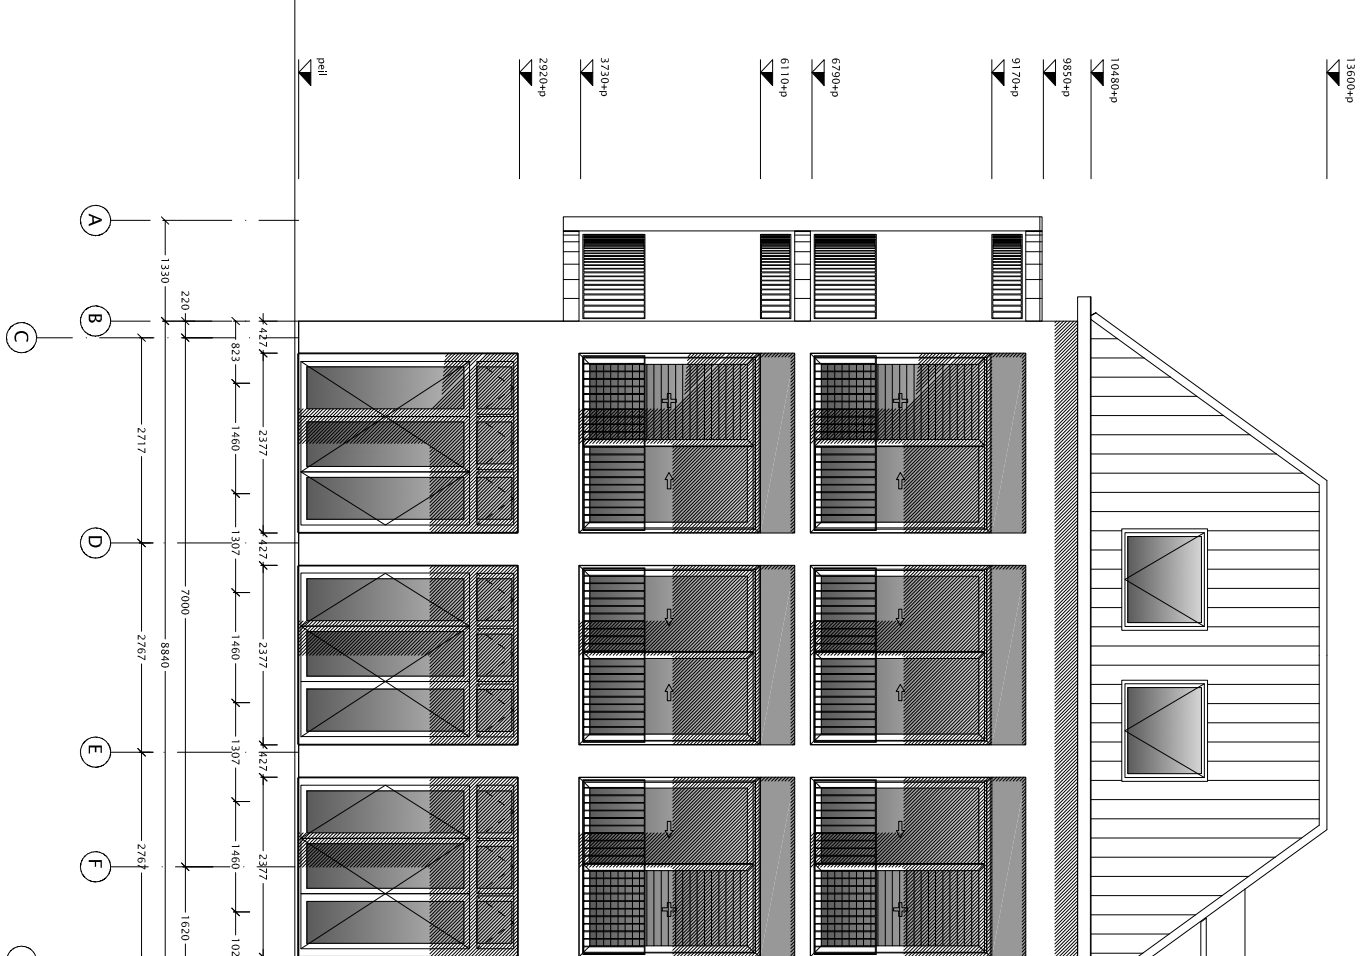

linker zijgevel

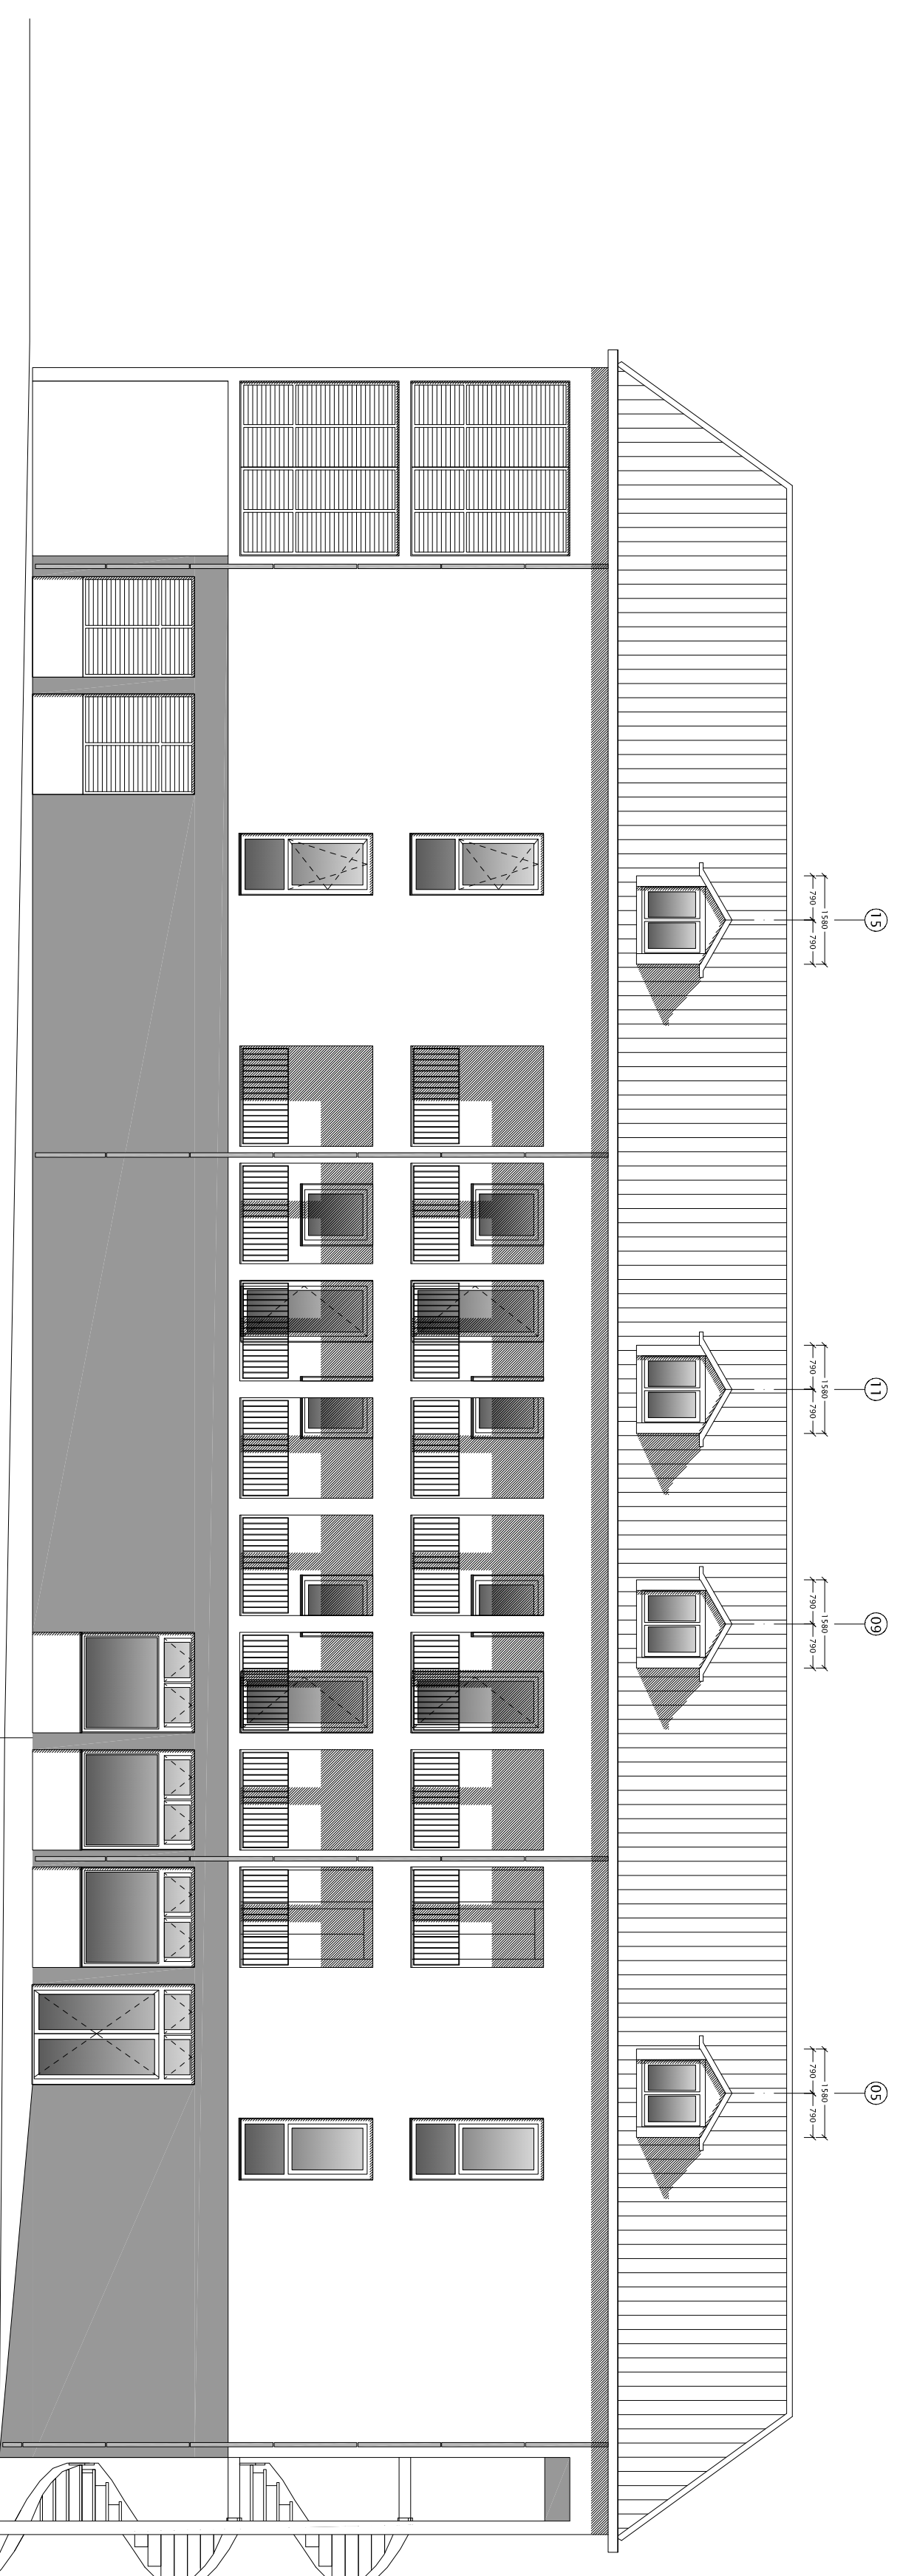


voorgevel



rechter zijgevel

einde keermwand monument

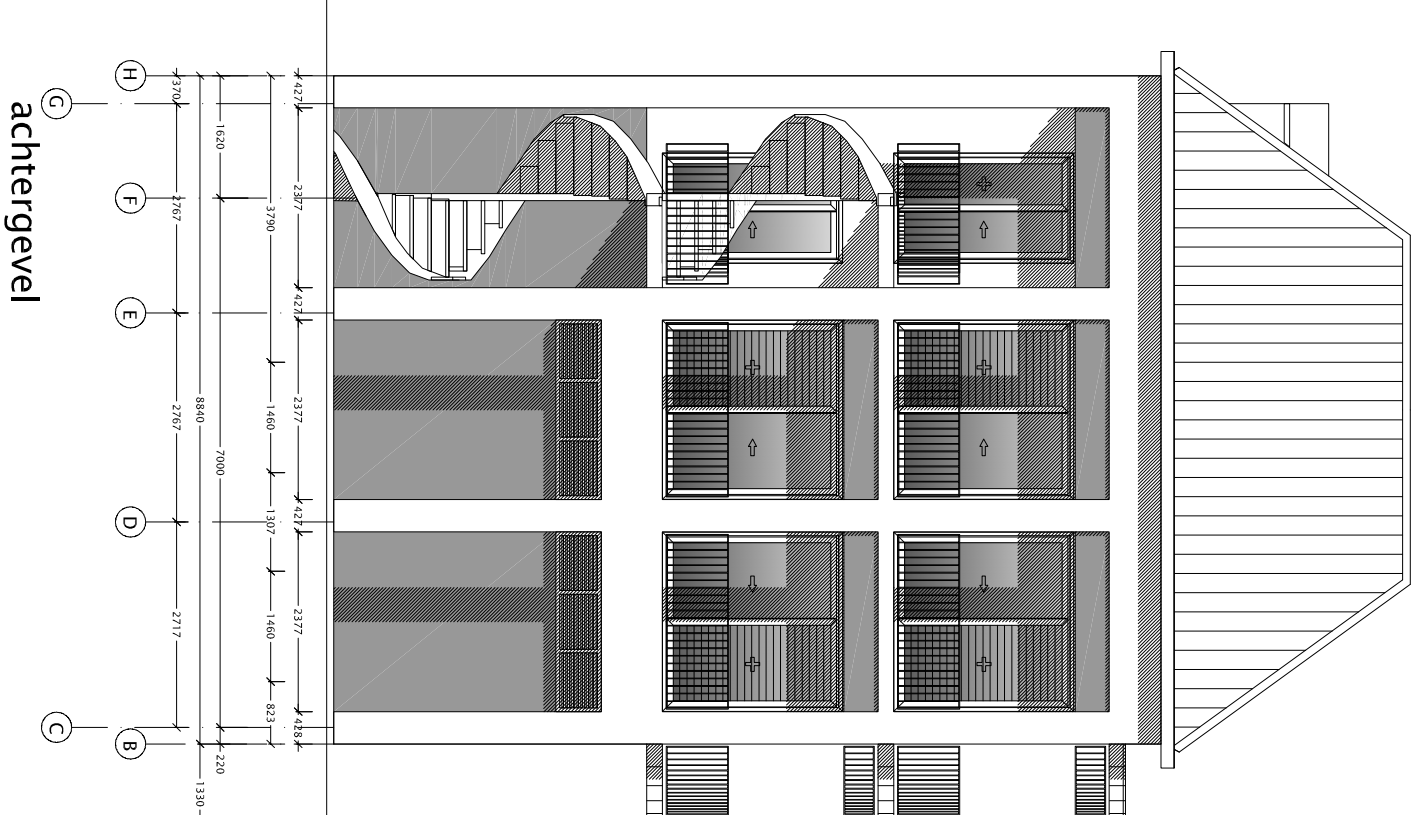

achtergevel

**MATERIALISATIE:**

plint:	pleisterwerk	antracietgrijs RAL 7016
gevel:	pleisterwerk	ivoorkleurig RAL 1014
roosters:	aluminium	ivoorkleurig RAL 1014
kozijnen:	aluminium	wit RAL 9010
glas:	isolierend	helder
borstwering:	pleisterwerk	ivoorkleurig RAL 1014
goot:	underlayment	wit RAL 9010
balkon:	beton, geschilderd	antracietgrijs RAL 7016
plafond:	beton, geschilderd	wit
kolommen:	stalen frame v.v. alu patroon	antracietgrijs RAL 7016
liggers balkon:	staal	antracietgrijs RAL 7016
dak:	keramische pannen	antracietgrijs RAL 7016
wang dakkapel:	pleisterwerk	rood
goot dakkapel:	zink	wit
windveer dakkapel:	hout	natuur
		wit

E D G E

06 53 63 18 14  
ednl@EDGEontwerp.nl

**C O N C E P T S**  
 Keekbord 2  
 +RBS, ZC, KMS

onderwerp: ontwerp ten behoeve van een appartementen-complex met horeca te Willemstad  
 opdrachtgever: DHC  
 werk: Old Dutch  
 formaat: A1  
 schaal: 1:100  
 dwg-code: OV\_OldDutch\_02-01.dwg

origineel:	1	25-06-2021	EdJ
wijziging:	2	01-07-2021	EdJ
	3	29-11-2021	EdJ
	4	29-04-2022	EdJ
	5	25-05-2022	EdJ
	6	11-11-2022	EdJ
	7	18-09-2023	EdJ
		22-09-2023	EdJ

B-05 Gevels